


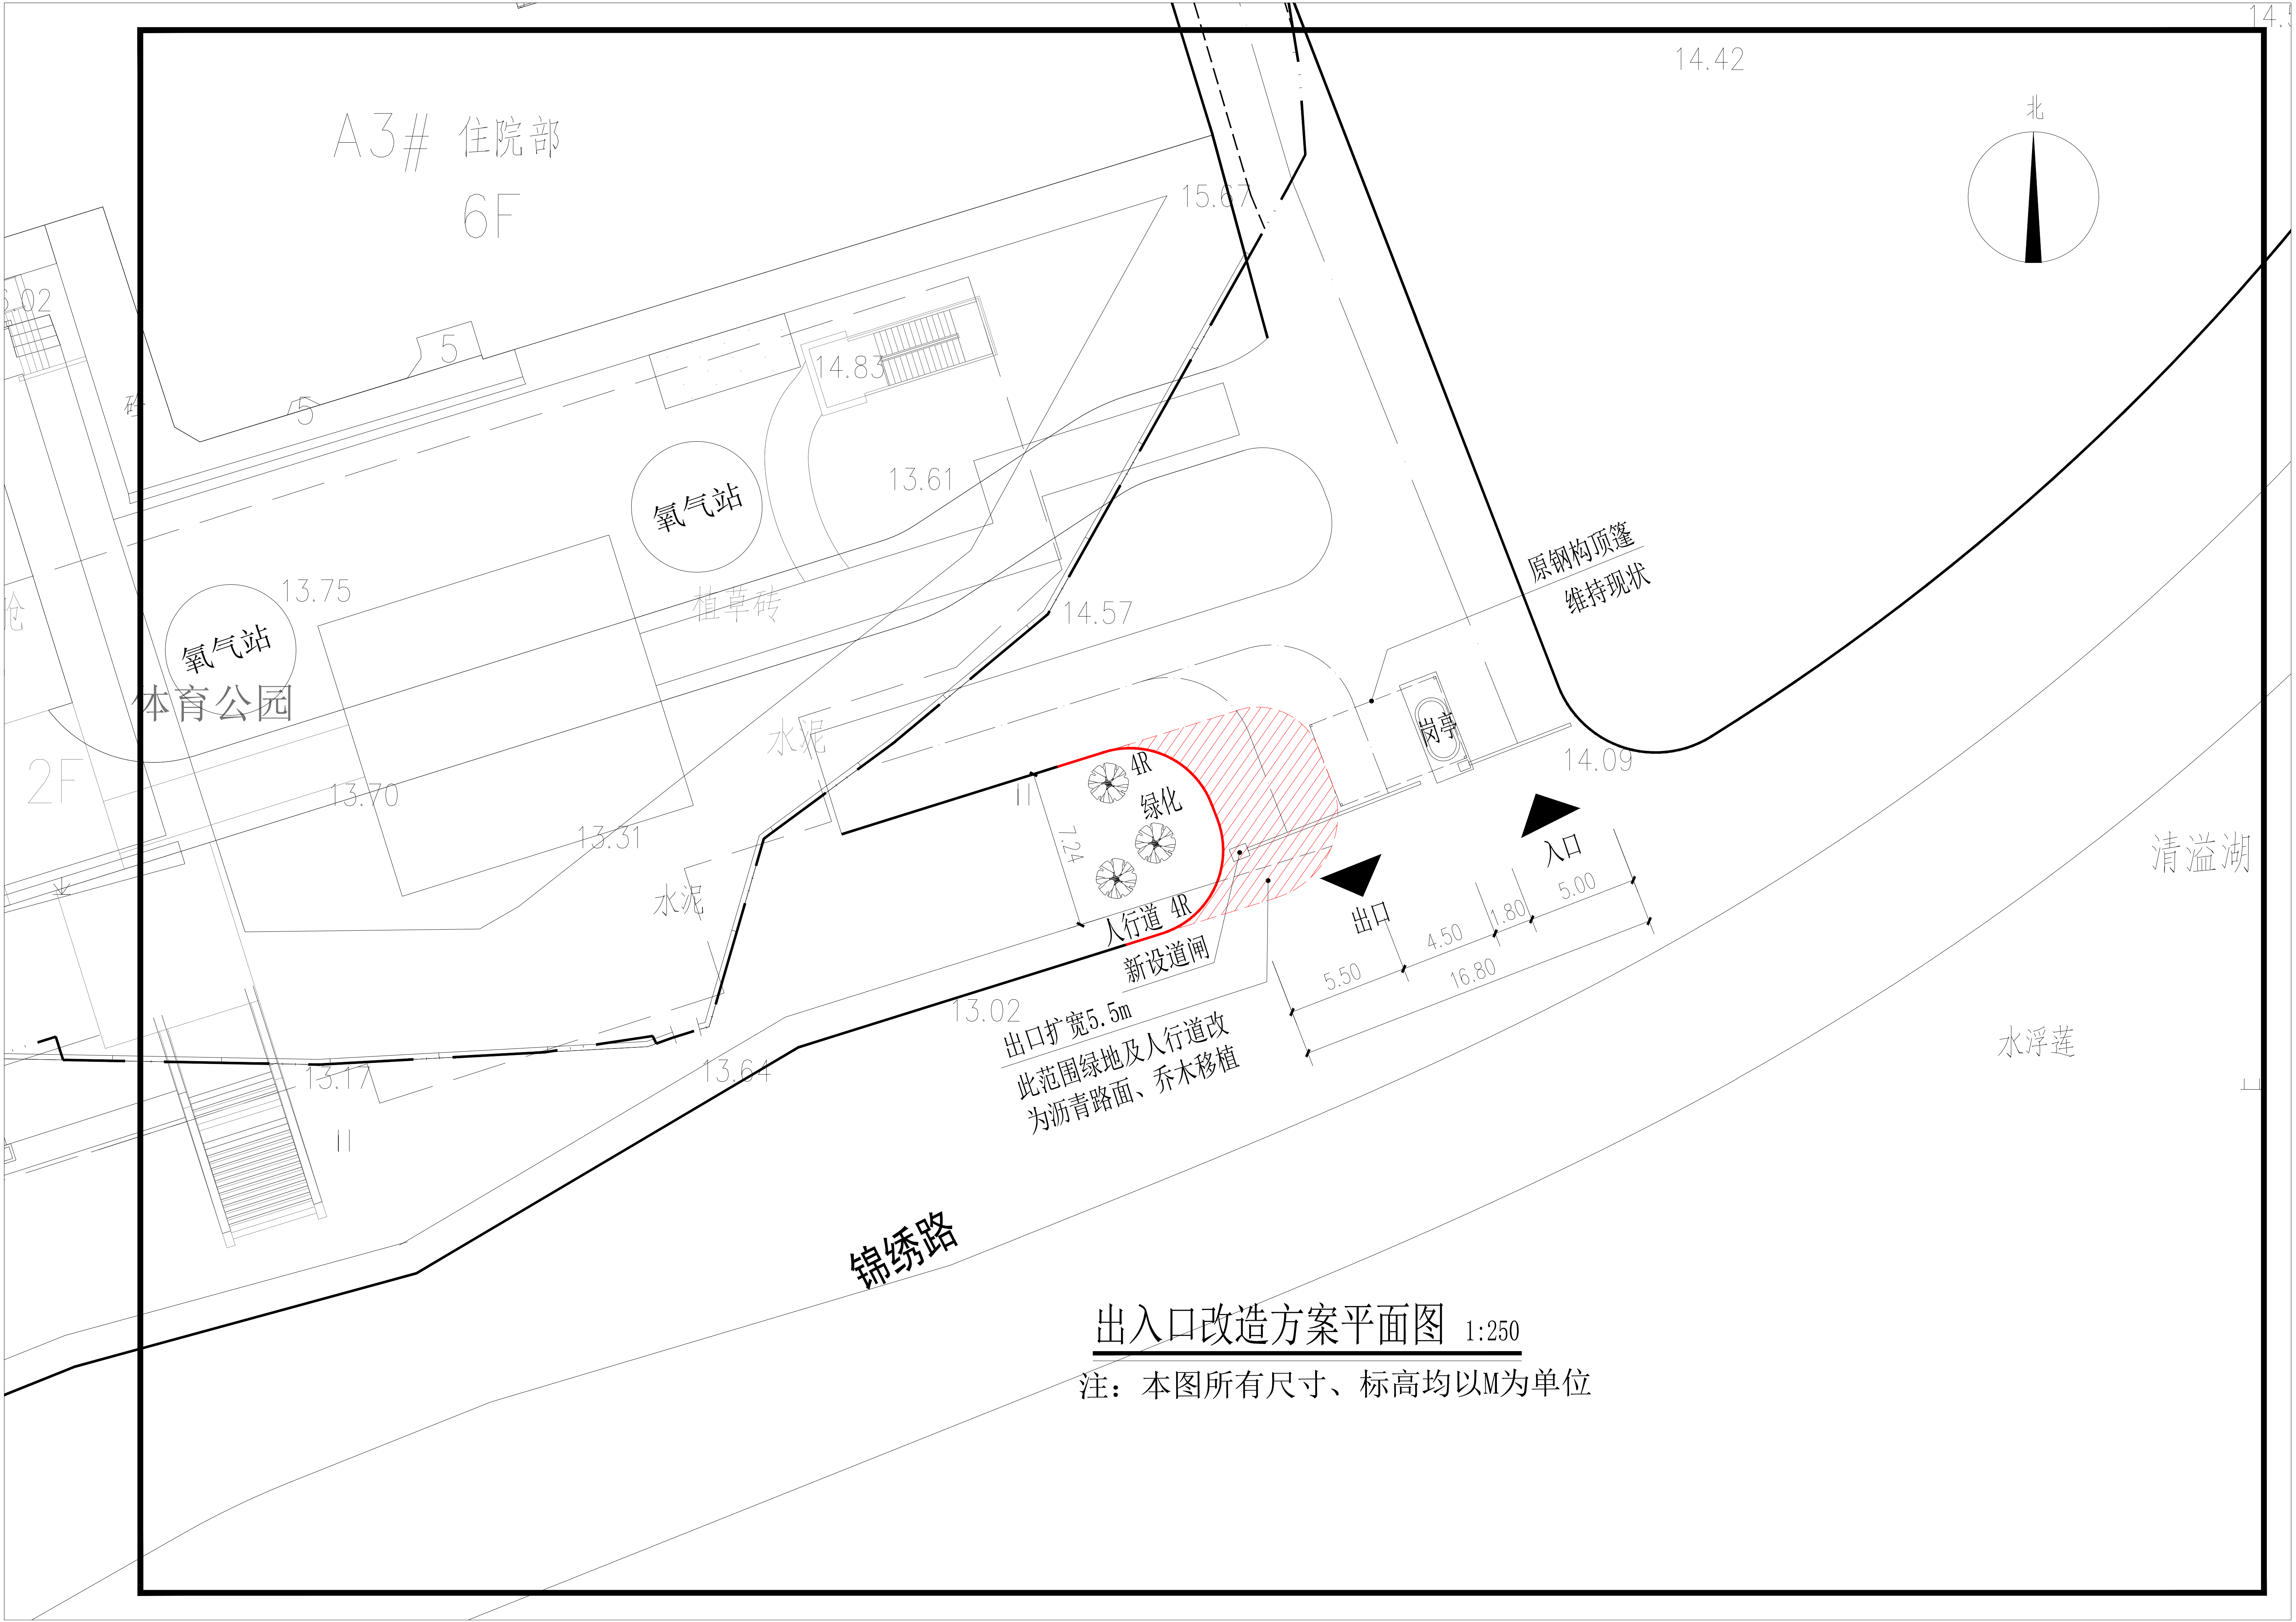

出入口改造方案平面图 1:250

注：本图所有尺寸、标高均以M为单位