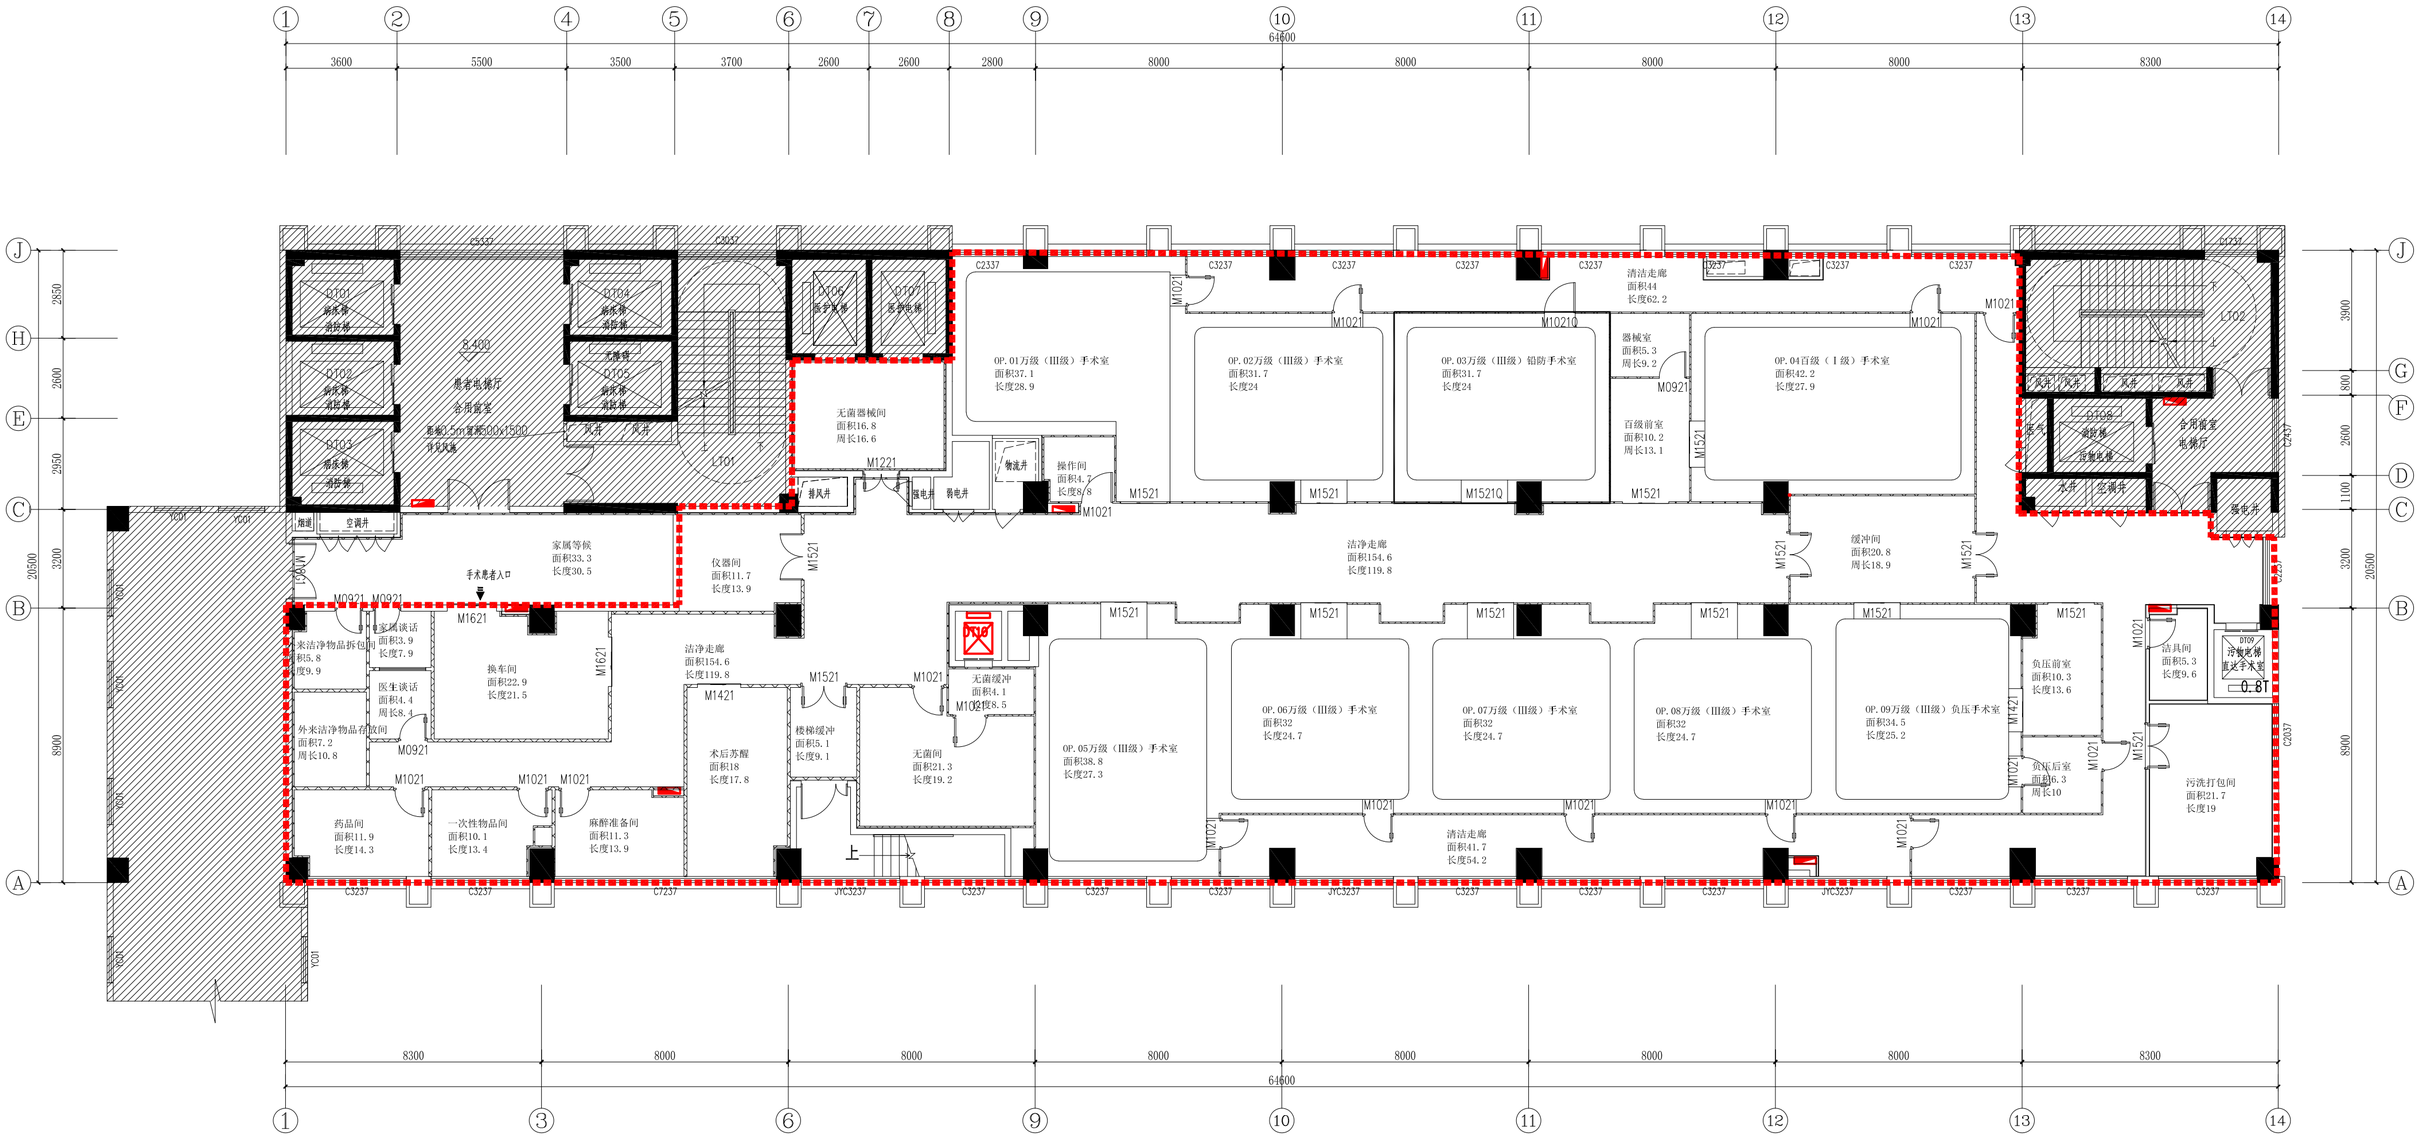


三层手术室面积周长图 1:100