


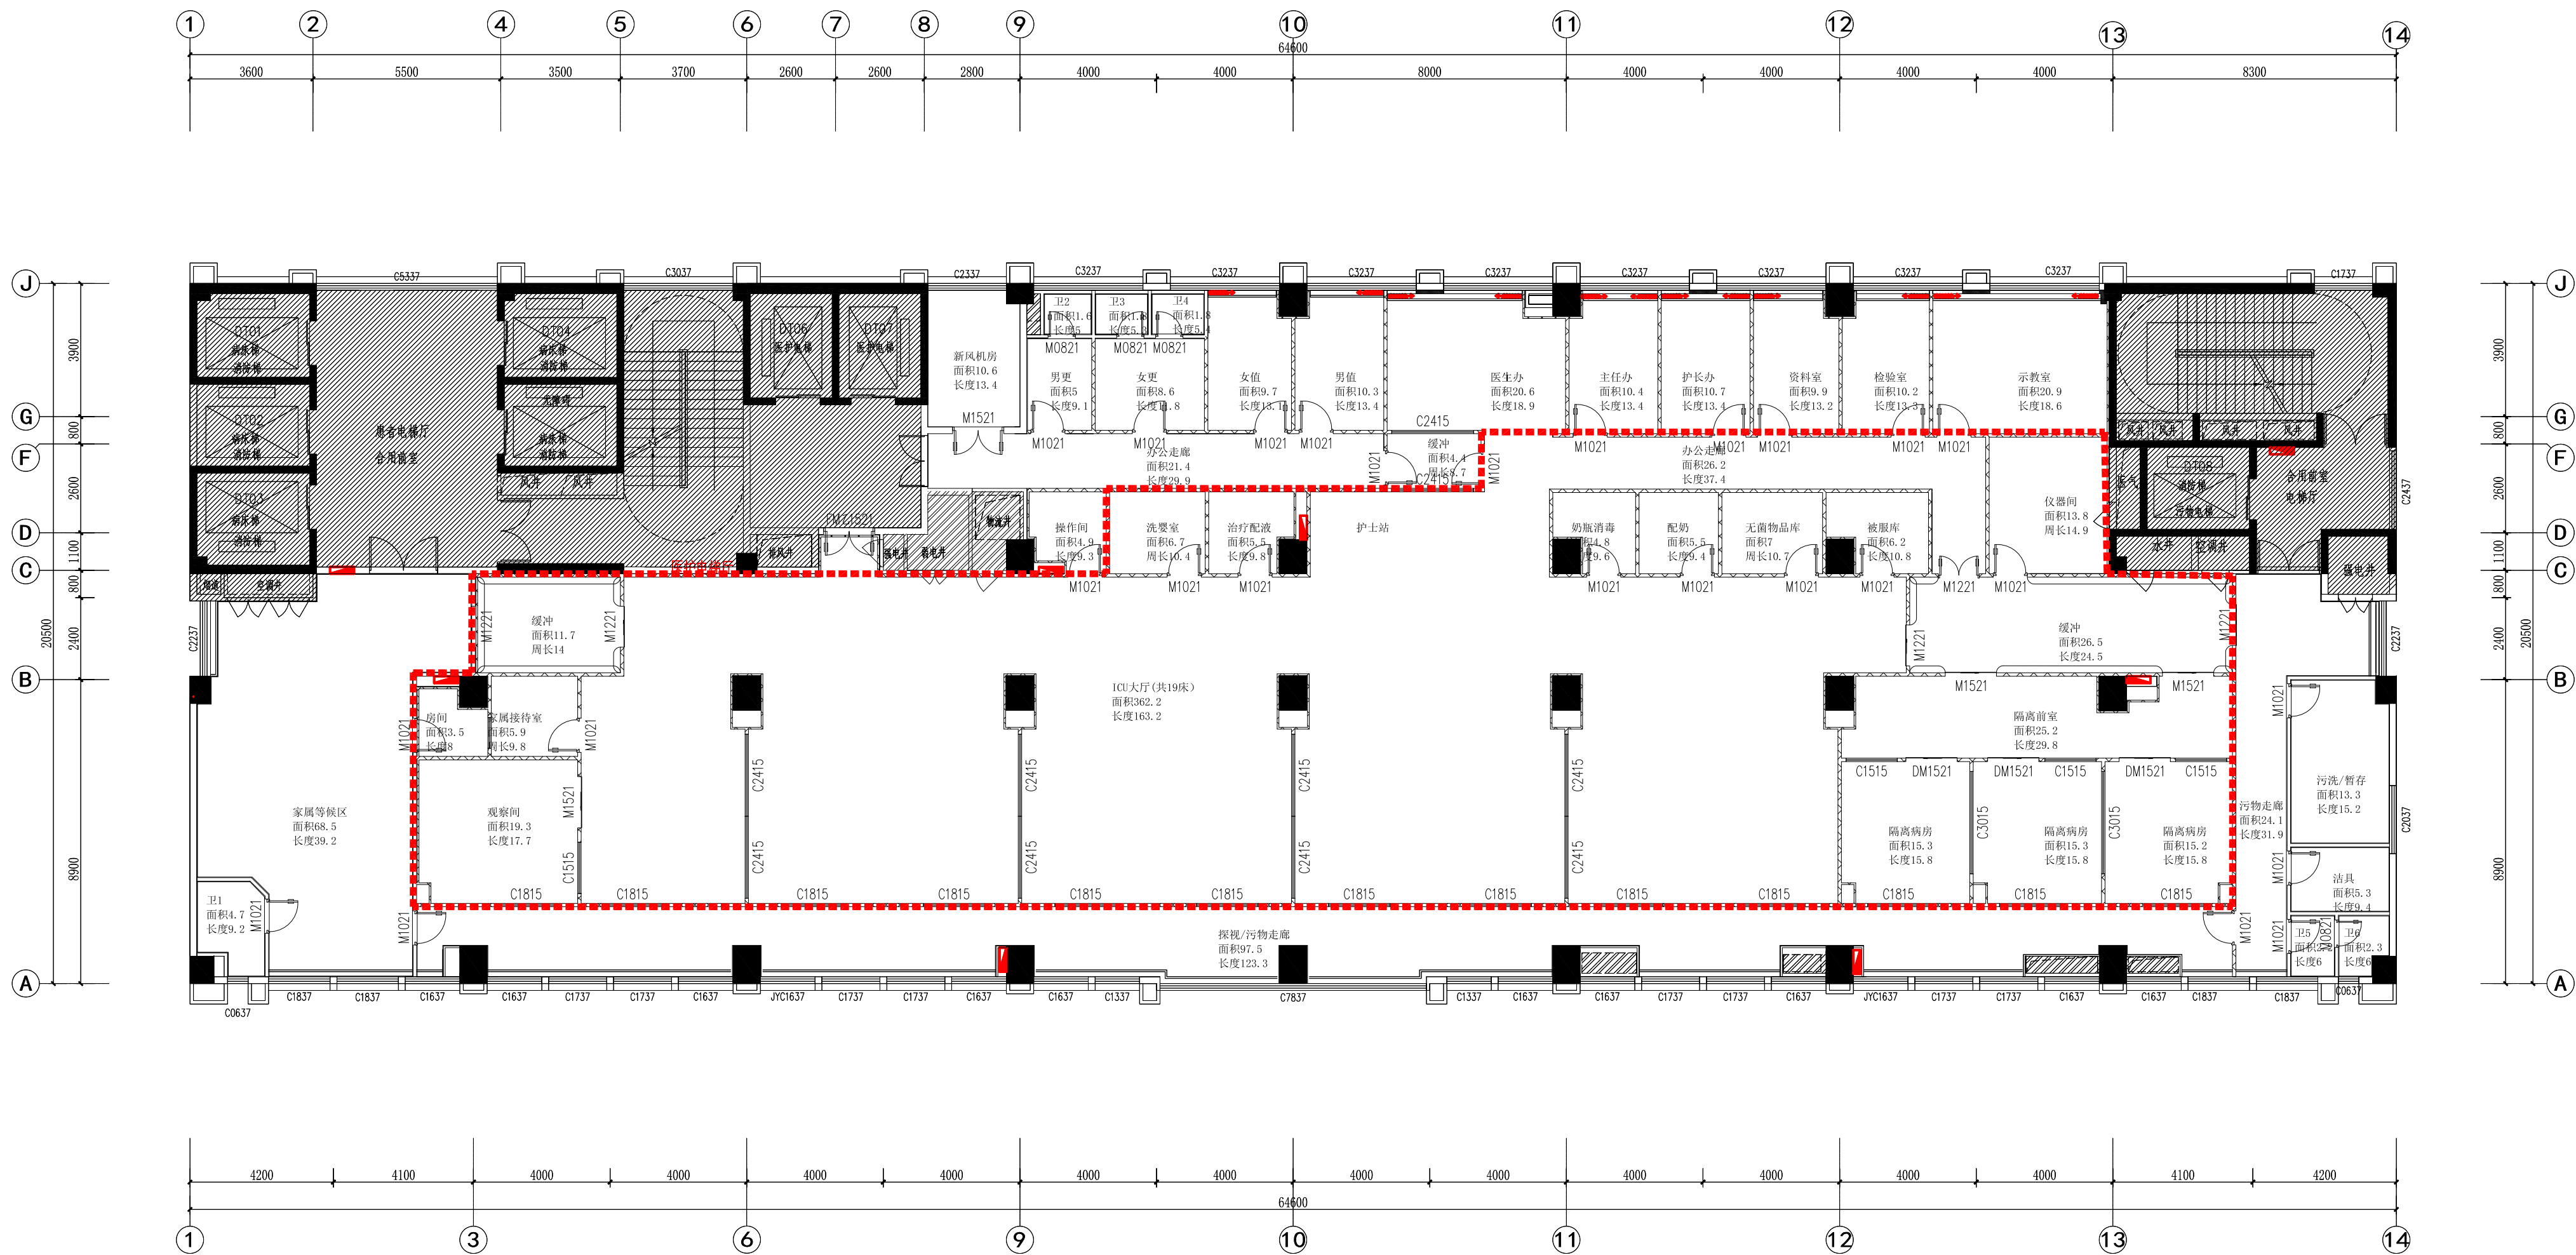

五层ICU面积周长图 1:100