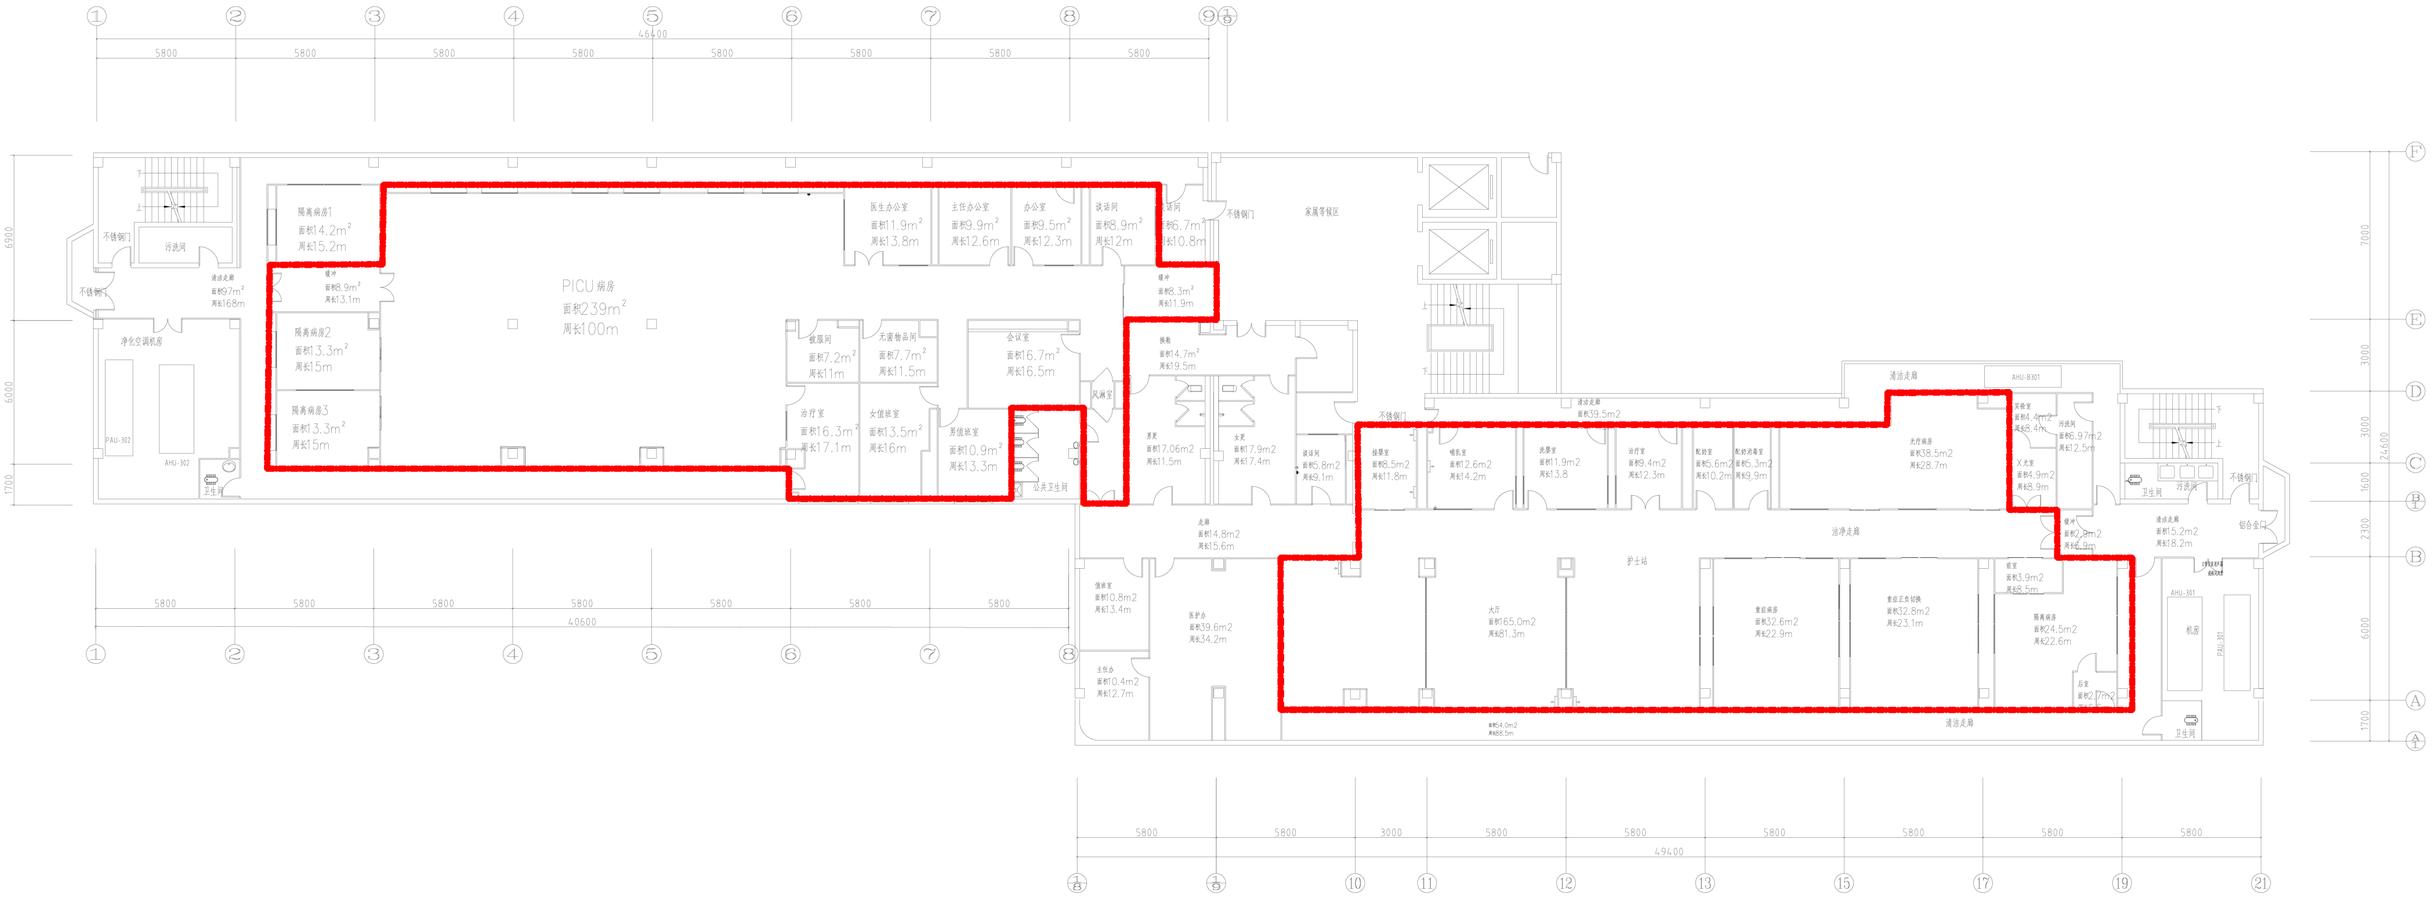

三层NICU及PICU洁净区面积平面图